


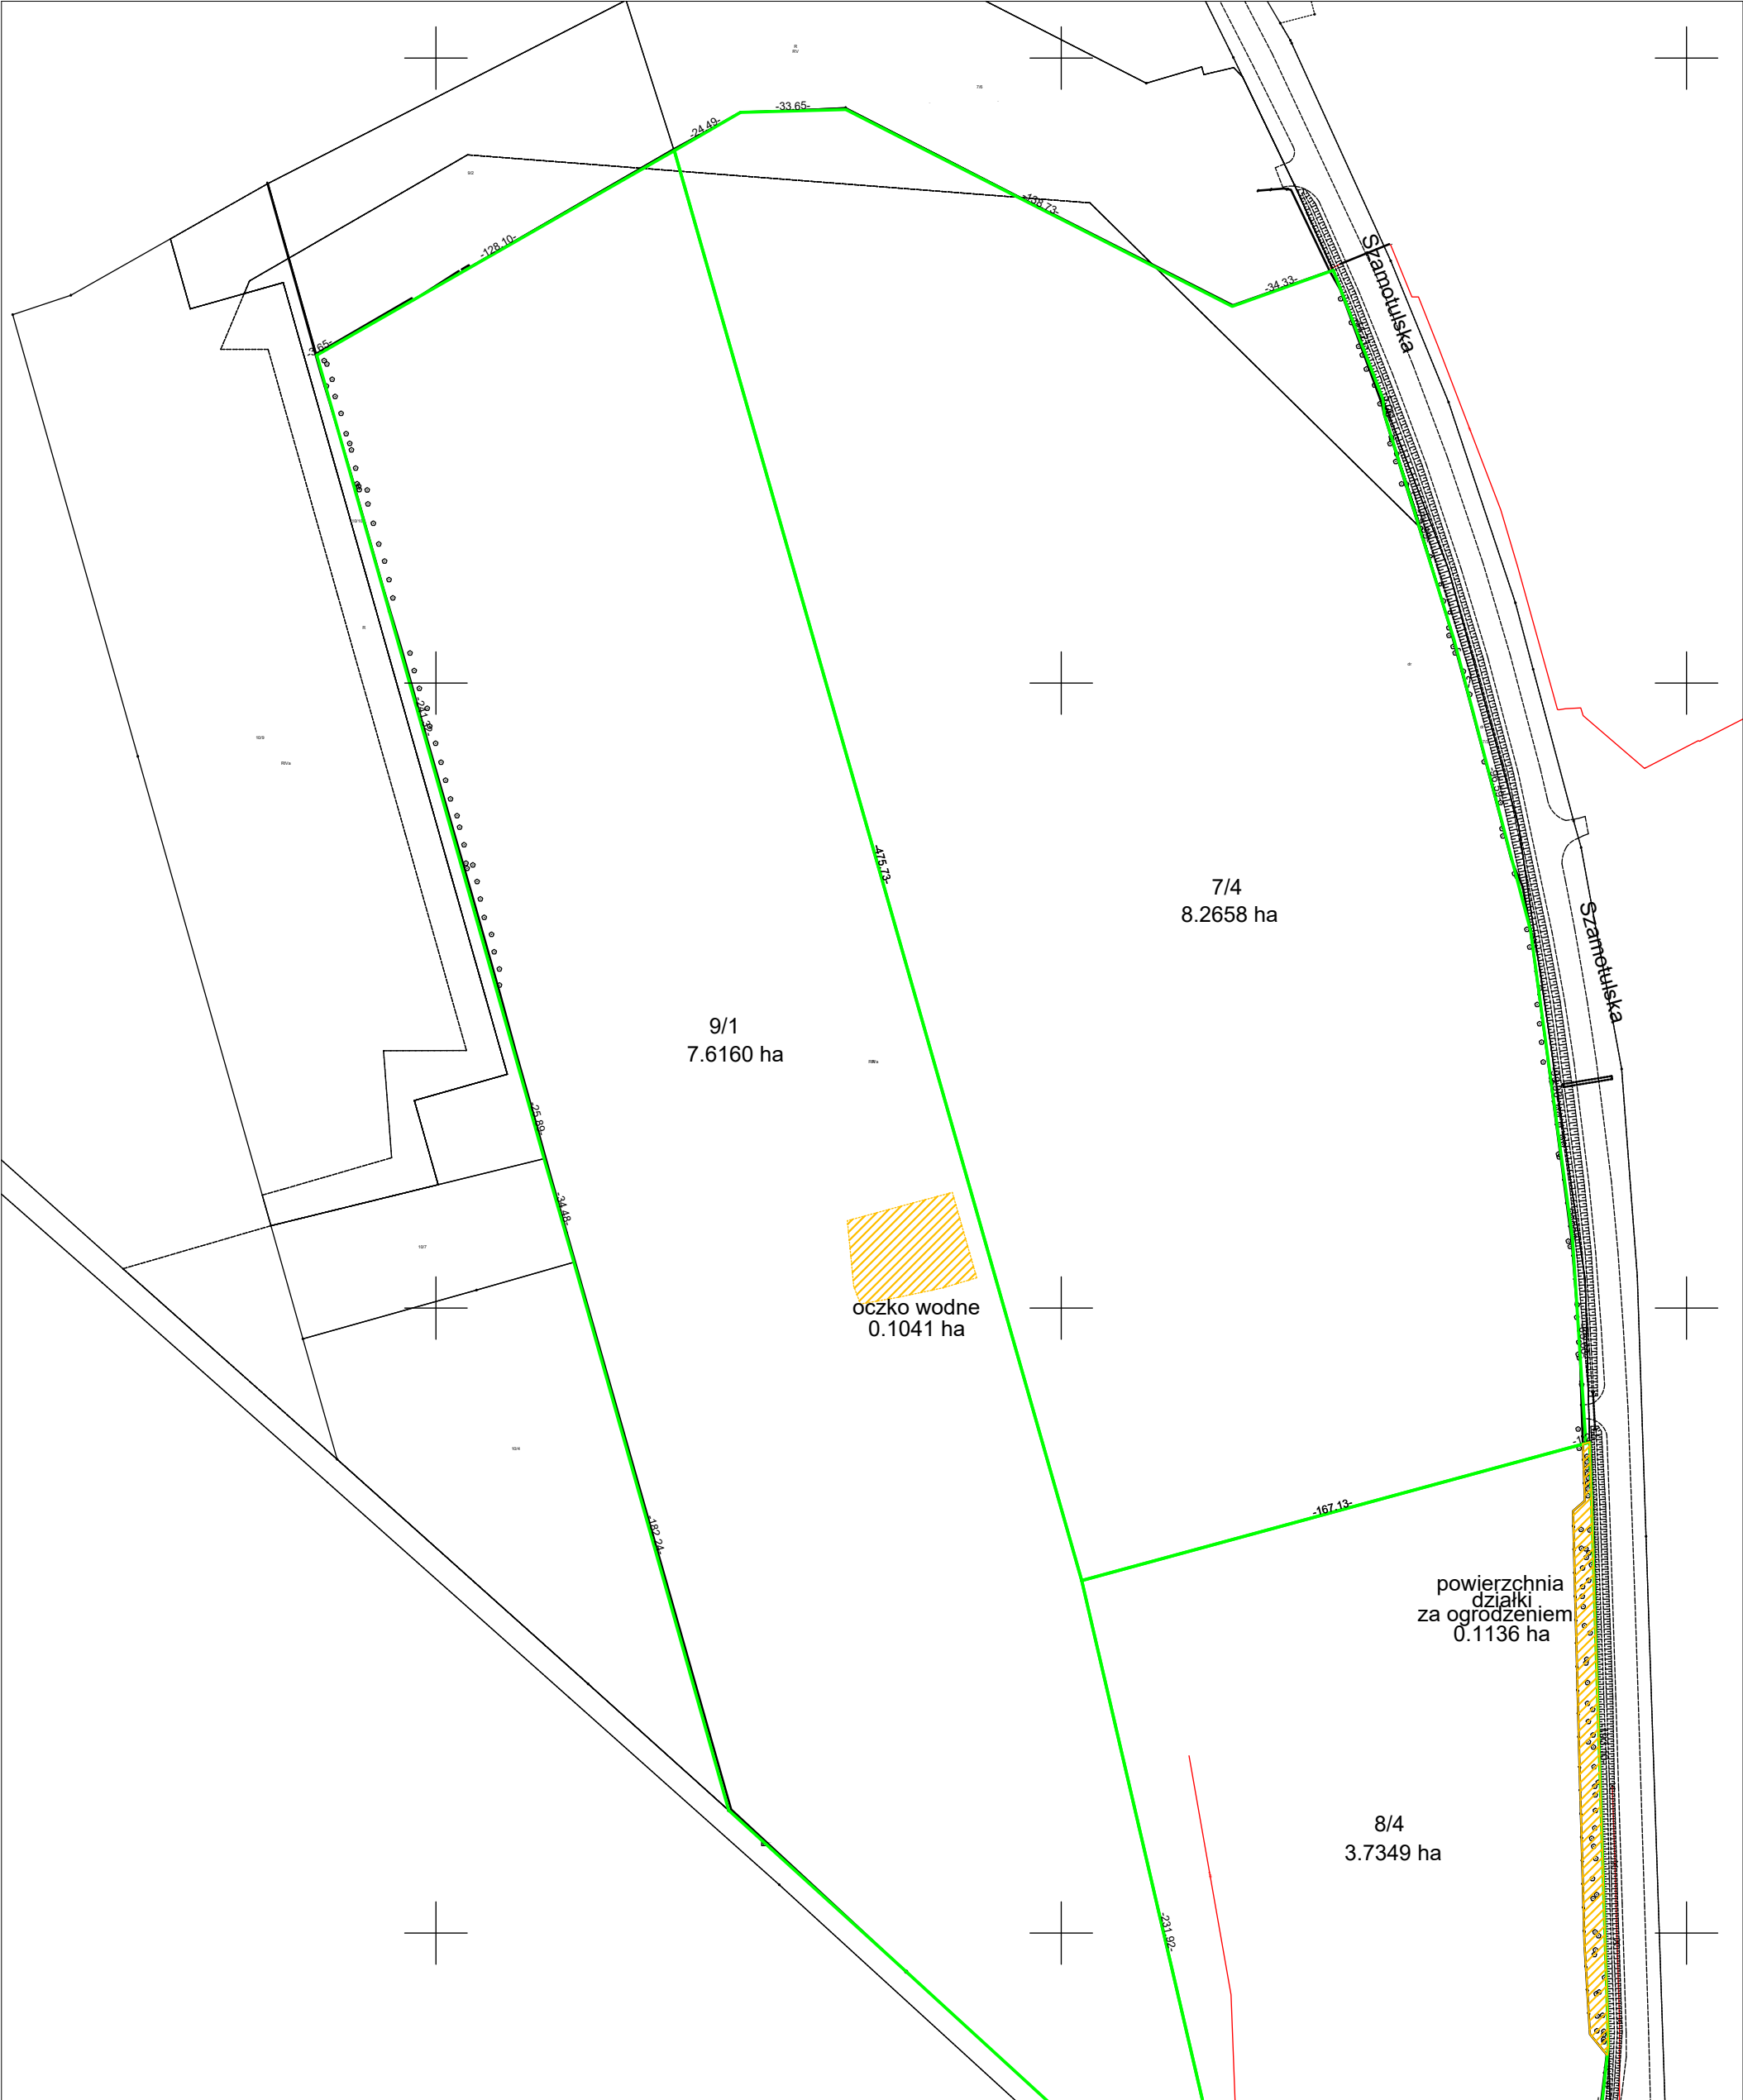



GRZYMKOWSKI
GEODEZJA

Województwo: **wielkopolskie**
Powiat: **poznański**
Nazwa jednostki ewidencyjnej: **Rokietnica**
Identyfikator jednostki ewid.: **302113_2**
Nazwa obrębu ewidencyjnego: **Cerekwica**
Identyfikator obrębu ewid.: **302113_2.0002**
Miejscowość: **Cerekwica**
Arkusz: **1**
Numer działki: **7/4, 8/4, 9/1**
Sekcja: **6.180.09.15.1.4; 15.3.1; 15.3.2; 15.3.4; 20.1.2**
Układ współrzędnych: **"2000" (18)**
Układ wysokościowy: **PL-EVRF2007-NH**
Identyfikator zgłoszenia prac geodezyjnych: **GKG.GZZ.4071.4607.2026**

Mapa Zasadnicza
Skala 1:2000

Wykaz powierzchni działek			
Nr działki	Powierzchnia działki [ha]	Powierzchnia wyłączone [ha]	Suma powierzchni po wyłączeniach
7/4	8.2658	-	8.2658
8/4	3.7349	0.1136	3.6213
9/1	7.6160	0.1041	7.5119
suma	19.6167	0.2177	19.3990



mgr inż. Monika Grzymkowska
GEODEZJA
uprawnienia zawodowe
nr 23621

Grzymkowski Geodezja Sp. z o.o.
ul. Omańkowskiej 89/1 60-465 Poznań
tel. 510189402
NIP 7812074423 REGON 529360507
www.grzymkowskigeodezja.pl
biuro@grzymkowskigeodezja.pl

Legenda:

**Powierzchnia wyłączona**