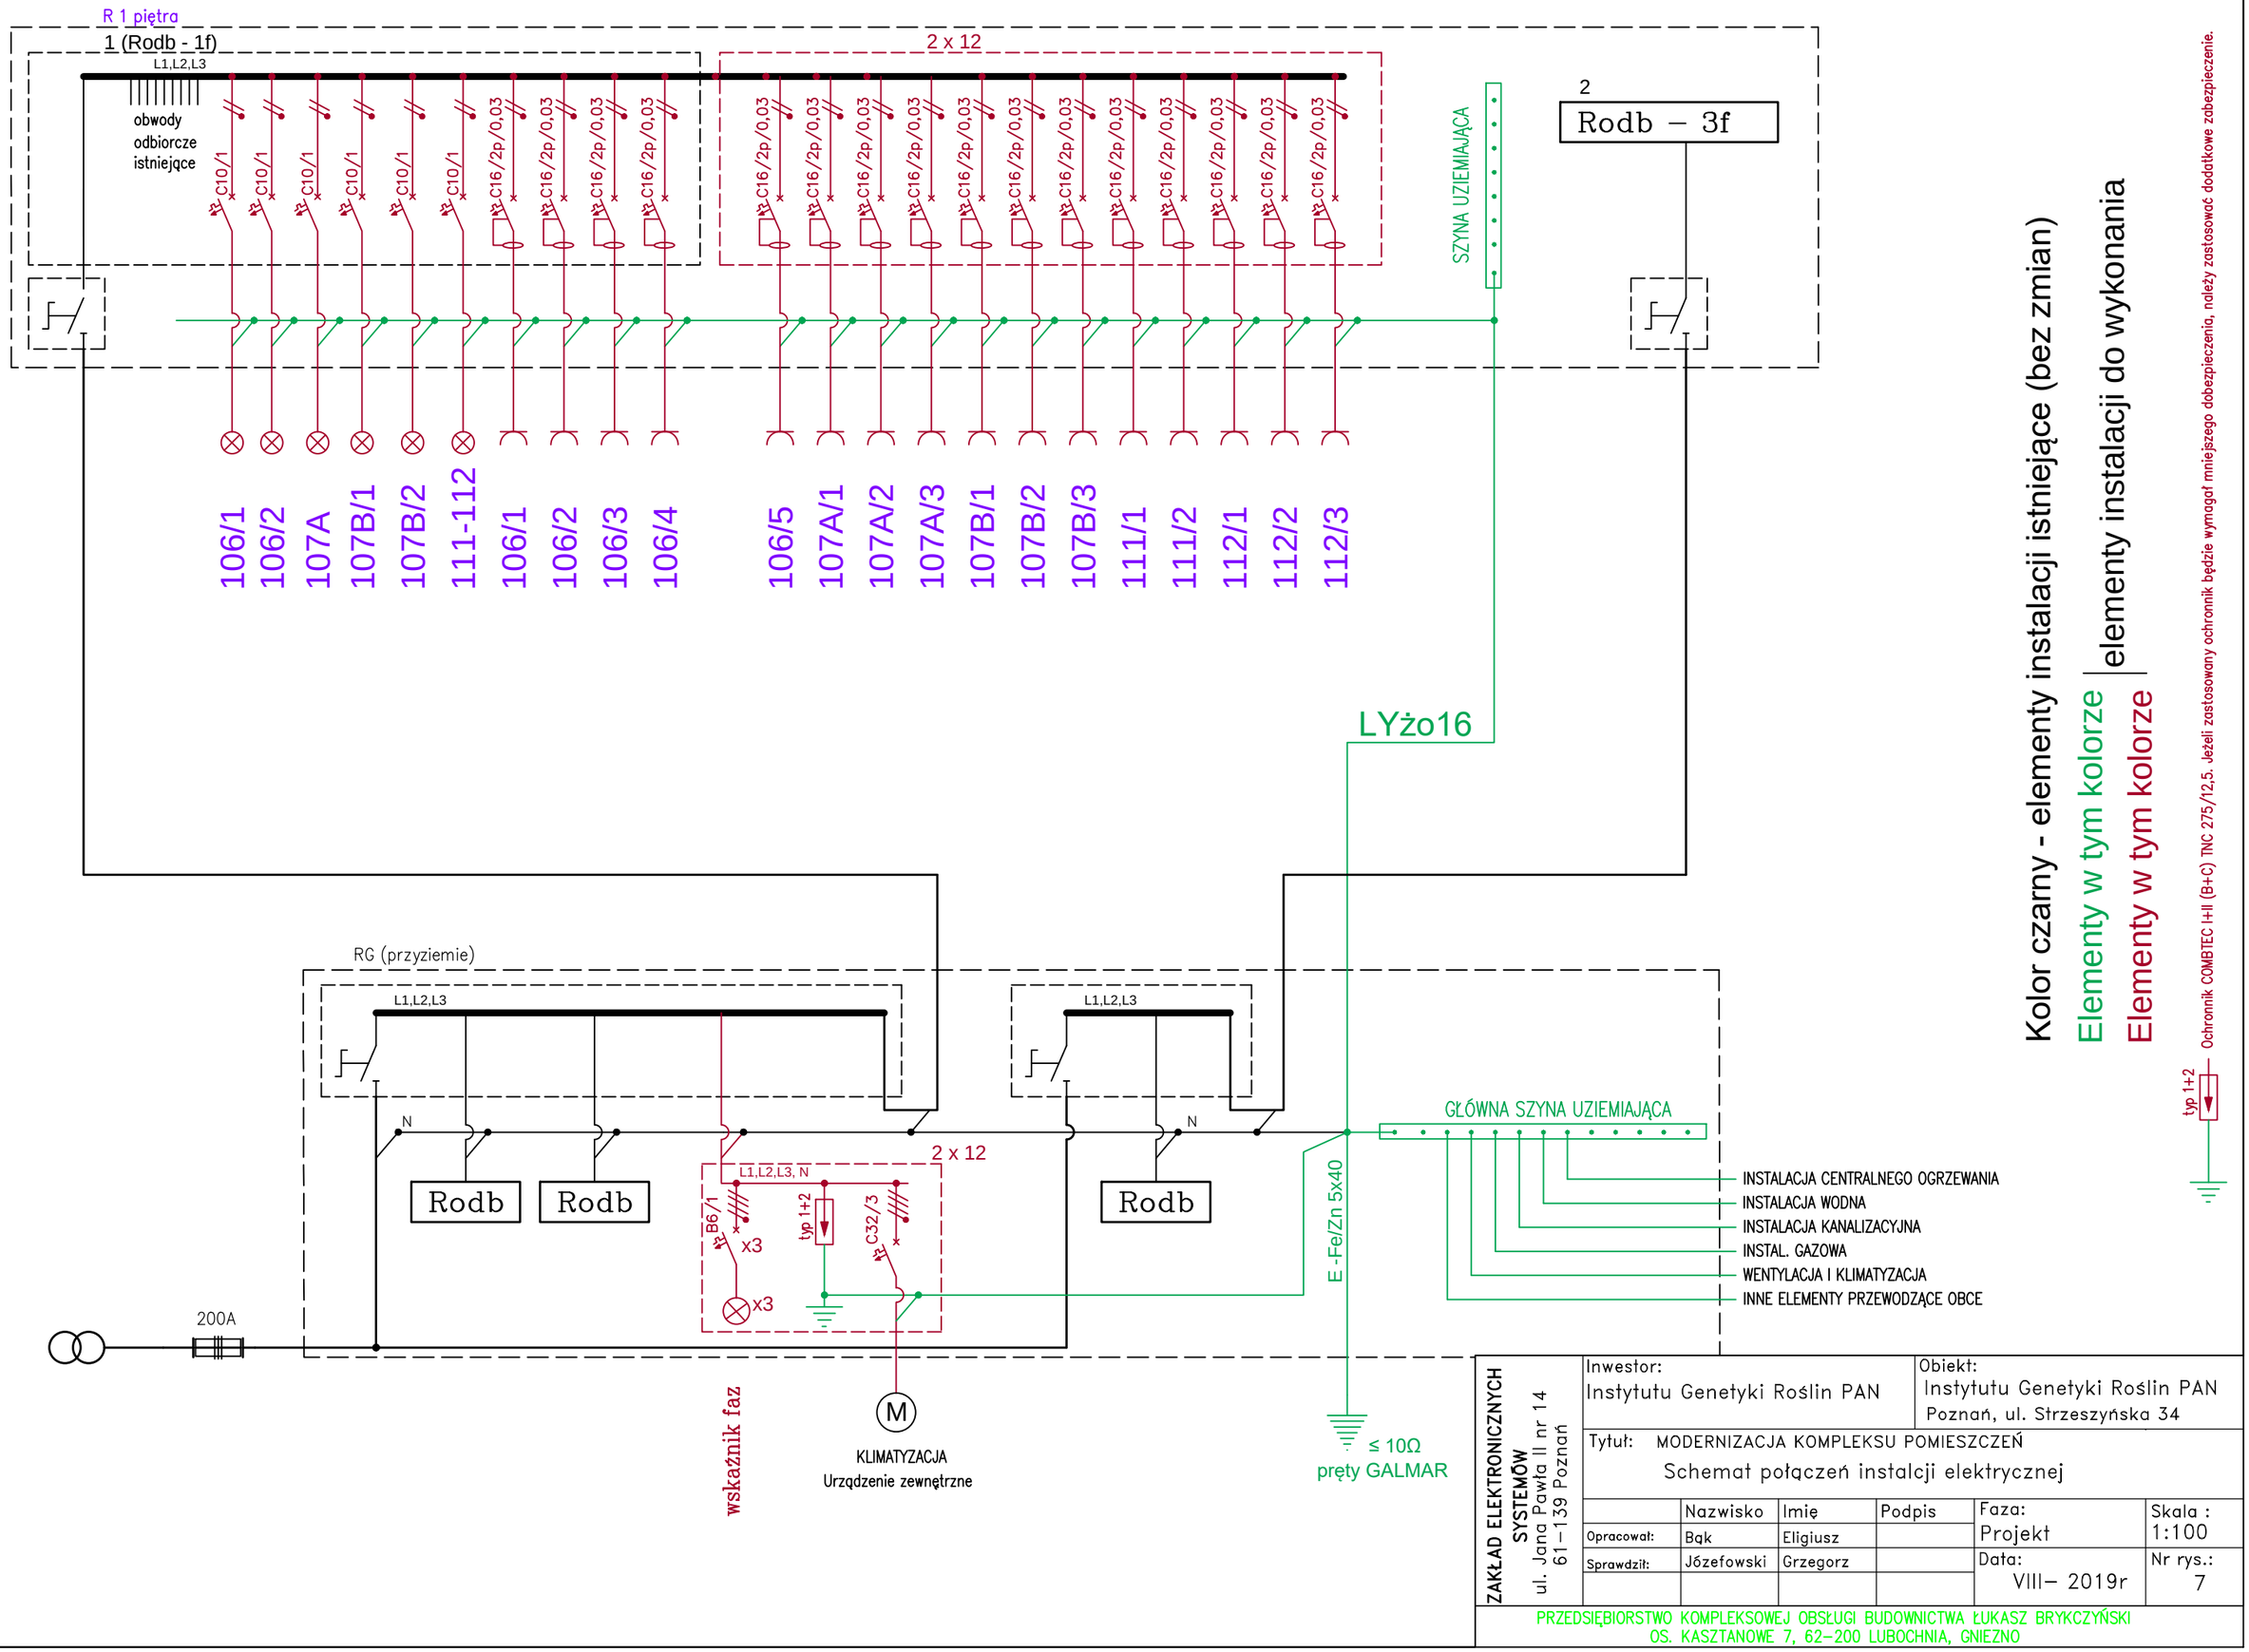

ZAKŁAD ELEKTRONICZNYCH SYSTEMÓW
ul. Jana Pawła II nr 14
61–139 Poznań

Inwestor: Instytutu Genetyki Roślin PAN

Obiekt: Instytutu Genetyki Roślin PAN
Poznań, ul. Strzeszyńska 34

Tytuł: MODERNIZACJA KOMPLEKSU POMIESZCZEŃ
Schemat połączeń instalacji elektrycznej

	Nazwisko	Imię	Podpis	Faza:	Skala :
Opracował:	Bąk	Eligiusz		Projekt	1:100
Sprawdził:	Józefowski	Grzegorz		Data: VIII– 2019r	Nr rys.: 7

PRZEDSIĘBIORSTWO KOMPLEKSOWEJ OBSŁUGI BUDOWNICTWA ŁUKASZ BRYKCZYŃSKI
OS. KASZTANOWE 7, 62–200 LUBOCHNIA, GNIEZNO