RZUT
skala 1:100
1 piętro

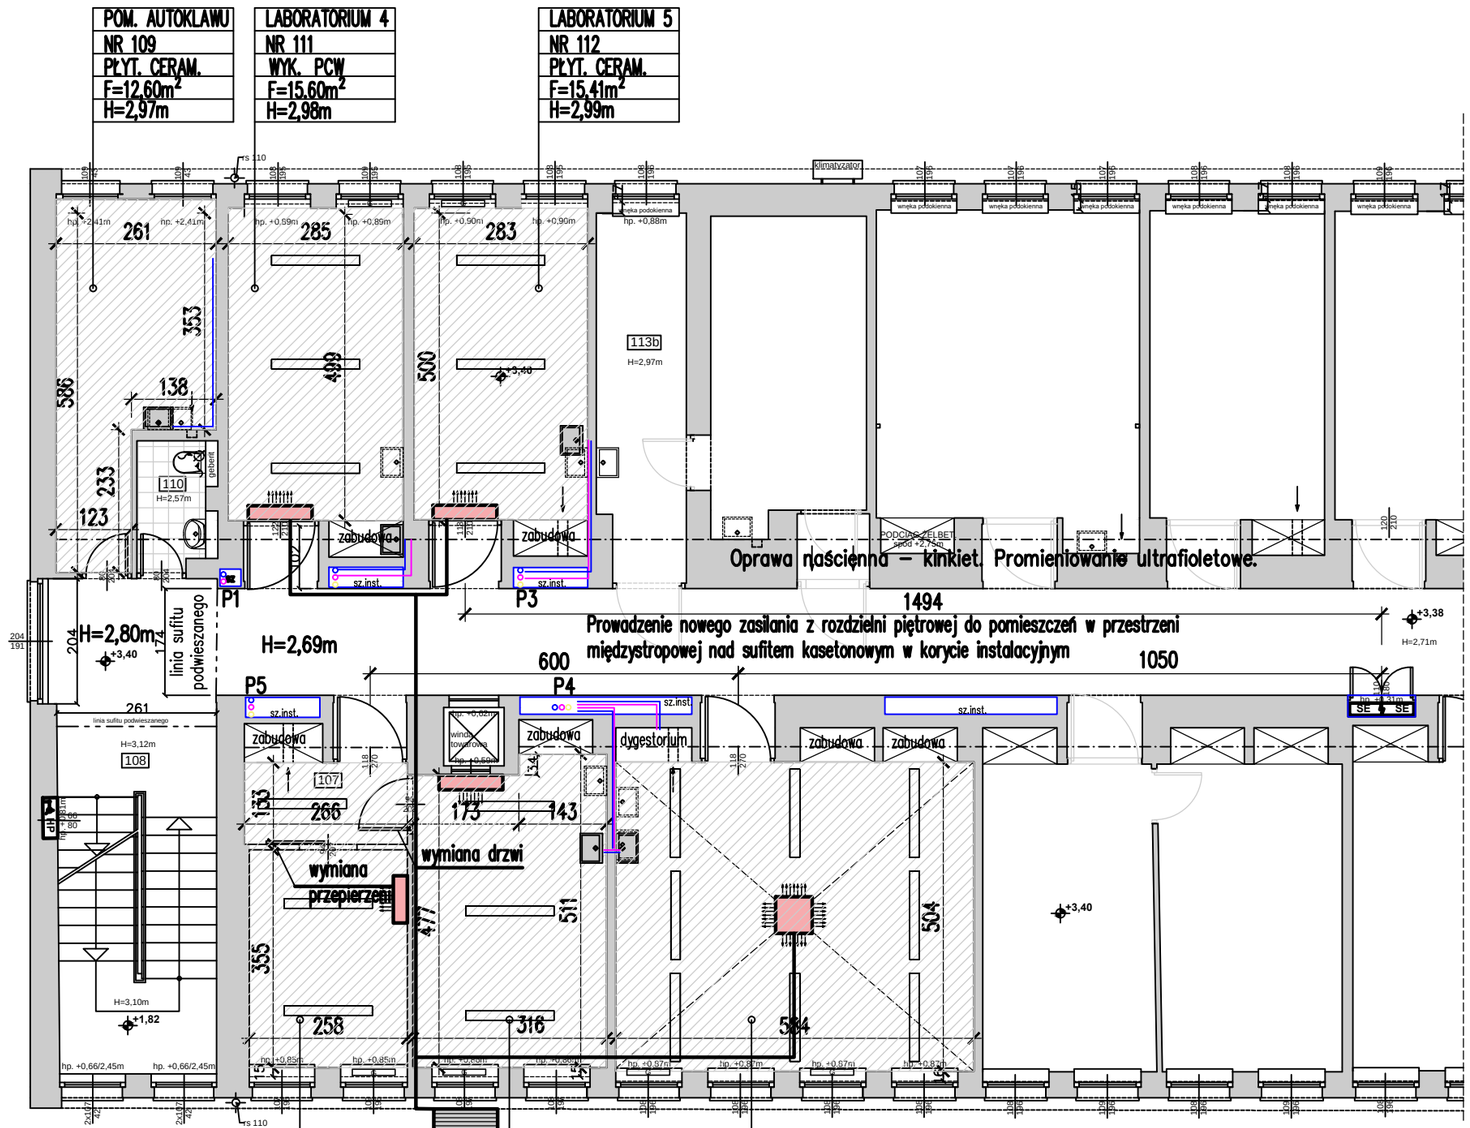

H=2,96m
F=9,5m²
PŁYT. CERAM.
NR 107B
LABORATORIUM 3

H=2,96m
F=16,55m²
PŁYT. CERAM.
NR 107A
LABORATORIUM 2

H=2,96m
F=32,20m²
WYKŁ. PCW
NR 106
LABORATORIUM 1

LEGENDA:

- Pomieszczenia objęte modernizacją
- Wewnętrzna jednostki klimatyzacyjna czterostronna np. urządzenie kasetonowe 4 –stronne Mitsubishi Electric SLZ–M35FA+SLP 2FA
- Wewnętrzna jednostki klimatyzacyjna np. kompaktowe urządzenie ścienne Mitsubishi Electric MSZ–AP15VF
- Zewnętrzna jednostka klimatyzacyjna Inwerterowe urządzenie Multi Split np. Mitsubishi Electric MXZ–5E102VA
- sz.inst. Szacht instalacyjny międzykondygnacyjny
- Istniejące zlewozmywaki do demontażu wraz z podejściami inst. Montaż nowej armatury w innej lokalizacji wraz z podejściami inst.
- Wykonanie nowych podejść instalacyjnych dla zlewu w nowej lokalizacji.
- Wymiana pionu wodnego – ciepła i zimna woda użytkowa + cyrkulacja
- Wykonanie nowych podejść ciepłej i zimnej wody użytkowej zakończonych zaworami kątowymi. Podejścia dla baterii nablatowych
- Wymiana pionu kanalizacyjnego wraz z trójnikami dla istniejących przyłączy
- Wykonanie nowych podejść kanalizacyjnych fi 50 mm
- Likwidacja instalacji gazowej do poziomu piwnicy.
- P1...P5 Piony instalacyjne do wymiany

Sporządził:	Imię i nazwisko	Podpis	Specjalność	Nr uprawnień	Data
	mgr inż. Łukasz Brykczyński		konstrukcyjno–budowlana	197/DOŚ/14	07.2019r.

Opracowanie:
MODERNIZACJA KOMPLEKSU POMIESZCZEŃ DLA POTRZEB MODYFIKACJI GENETYCZNYCH MIKROORGANIZMÓW DO BADAŃ INTERAKCJI ROŚLINA – MIKROORGANIZM

Lokalizacja:
Poznań, ul. Strzeszyńska 34
działki nr:3/2 ark.8

Tytuł rysunku:
Modernizacja pomieszczeń–instalacje sanitarne

Zamawiający:
Instytutu Genetyki Roślin PAN
Poznań, ul. Strzeszyńska 34

Stadium:	Nr umowy:	Skala:	Nr rysunku:
K	--	1:100	2
	Branża: Budowlana	Nr archiwalny: –	

PRZEDSIĘBIORSTWO KOMPLEKSOWEJ OBSŁUGI BUDOWNICTWA ŁUKASZ BRYKCZYŃSKI
OS. KASZTANOWE 7, 62–200 LUBOCHNIA, GNIEZNO

A3