


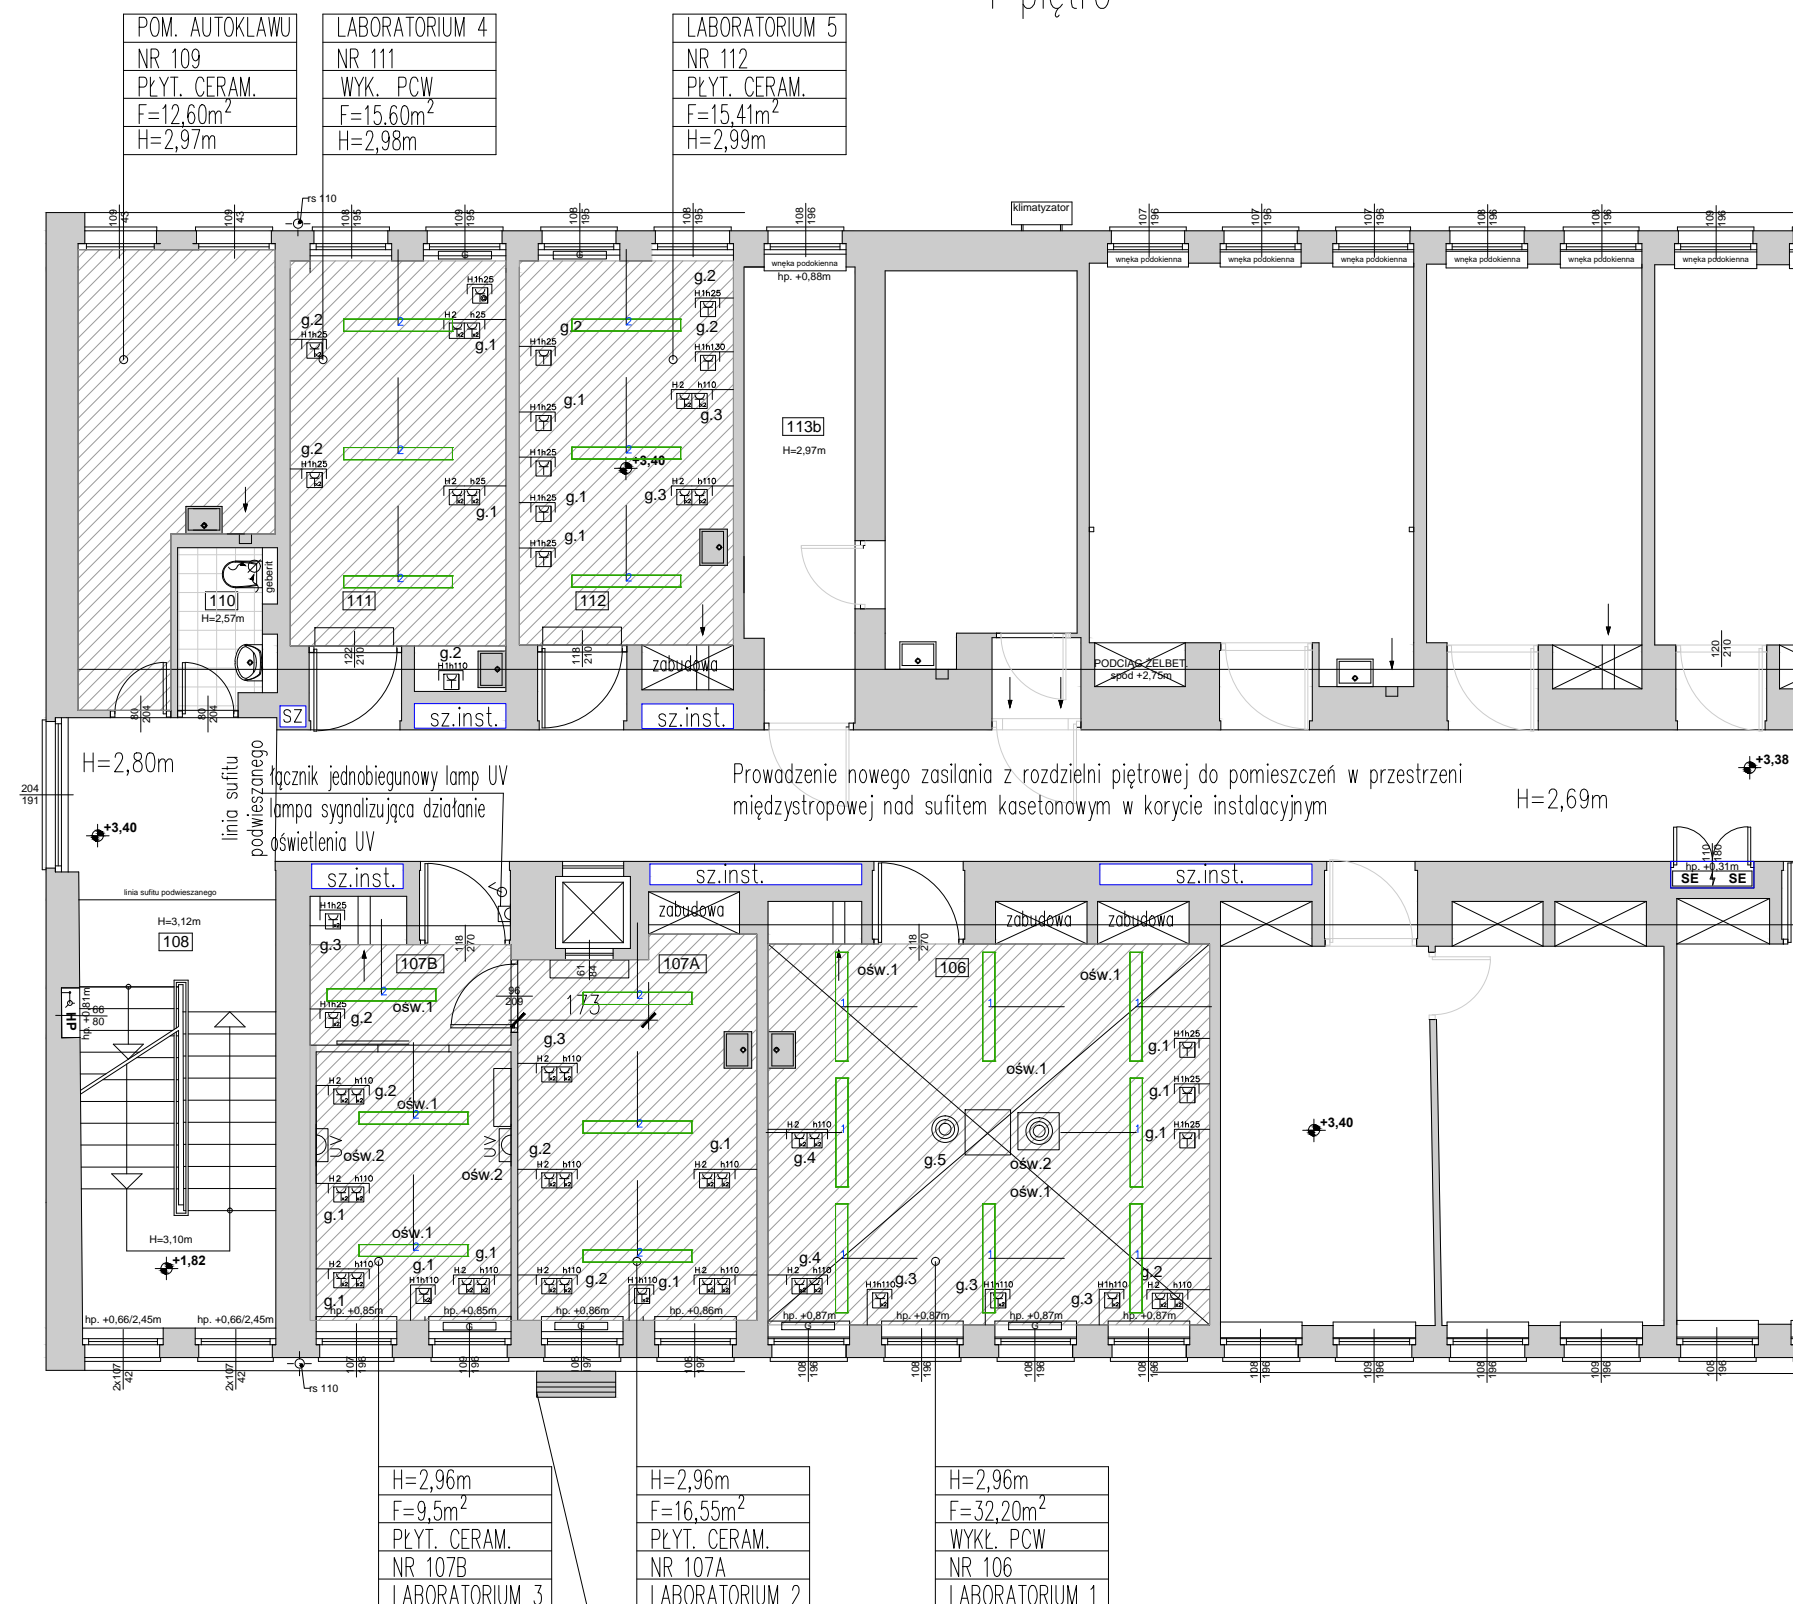

Wyprowadzenie zasilania wyspy



jednostka zewnętrzna typu MultiSplit
umieszczona na elewacji nad oknami
przyziemia

ZAKŁAD ELEKTRONICZNYCH SYSTEMÓW ul. Jana Pawła II nr 14 61 – 139 Poznań	Inwestor: Instytutu Genetyki Roślin PAN		Obiekt: Instytutu Genetyki Roślin PAN Poznań, ul. Strzeszyńska 34			
	Tytuł: MODERNIZACJA KOMPLEKSU POMIESZCZEŃ Podział na obwody odbiorników w instalacji elektrycznej					
		Nazwisko	Imię	Podpis	Faza:	Skala :
	Opracował:	Bąk	Eligiusz		Projekt	1:100
	Sprawdził:	Józefowski	Grzegorz		Data:	Nr rys.:
					VIII – 2019r	6
PRZEDSIĘBIORSTWO KOMPLEKSOWEJ OBSŁUGI BUDOWNICTWA ŁUKASZ BRYKCYŃSKI OS. KASZTANOWE 7, 62-200 LUBOCHNIA, GNIEZNO						